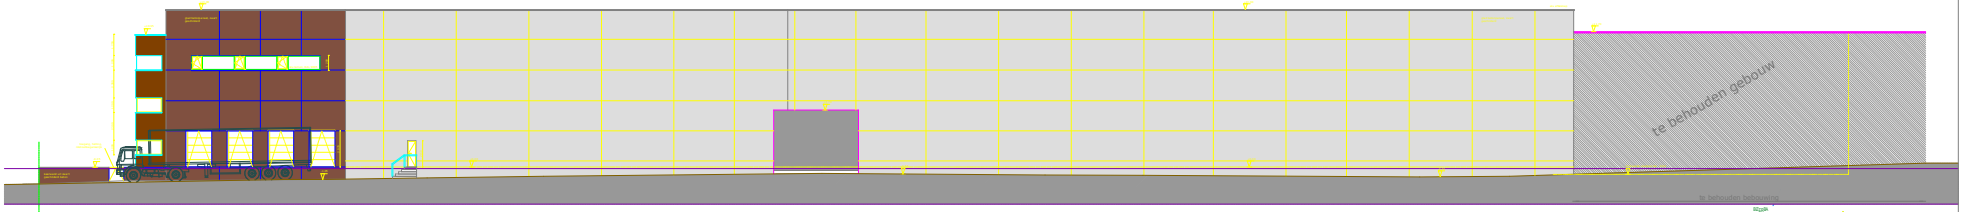

NOORD-OOST schaal: 1/100

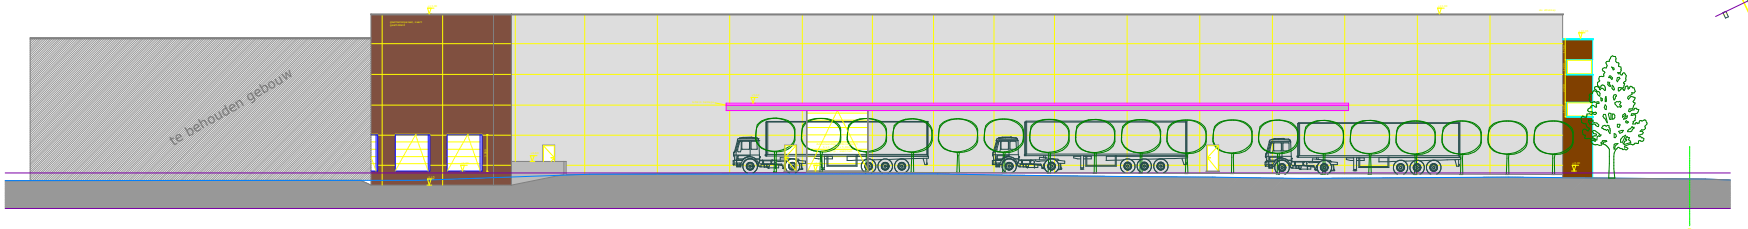

ZUID-WEST schaal: 1/100

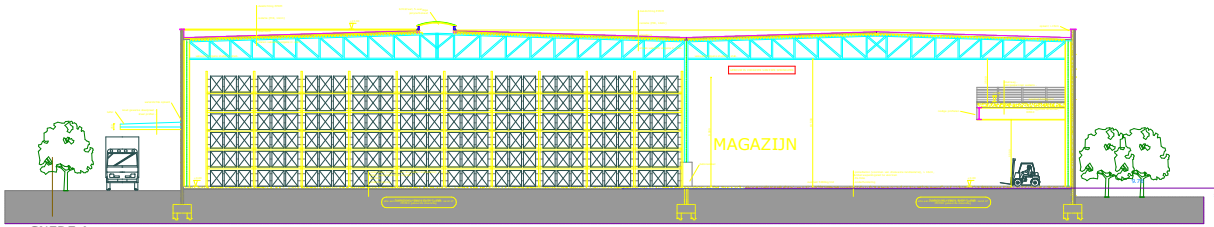

SNEDE A schaal: 1/100

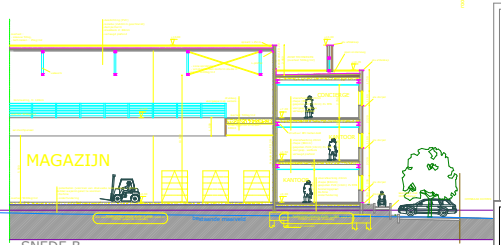

SNEDE B schaal: 1/100

ZUID-OOST schaal: 1/100

VLAAMS BRABANT
1700 DILBEEK

Raymond Pelgrimslaan 101
Afd. 4 , sectie A , nr. 22c

A. SLOPEN VAN EEN GEBOUW
B. BOUWEN VAN EEN MAGAZIJN MET KANTOOR
C. AANLEG WEGENIS

BOUWHEER	V.-ARCHITECT
BENELUX TRANS nv mgr. Dir. Patrick Van den Bosch A. Degrandsen 103 1700 Dilbeek (Groot Bijgaarden) 0475 62 02 08	DZ-Architecten bvba Hofstraat 13 9404 Nederhof 054 33 38 80 0468 075002 0473 620868

Schaal A.1	Schaal
Schaal	Schaal

DATUM : 20/10/2015 DOSSIERNR.: 2014.D.268/008

STEDENBOUWKUNDIGE AANVRAAG 03/03